Sezioni trasversali dello stato di fatto rapp.1/200

SEZIONE A-A
SCALA 1:200

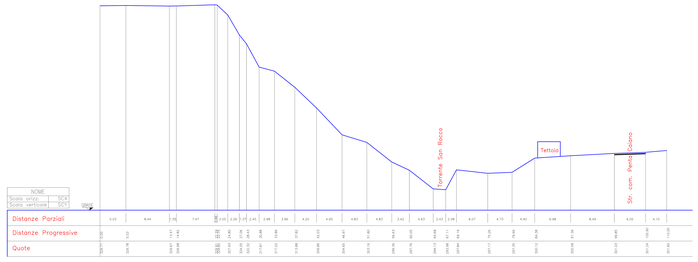

SEZIONE B-B
SCALA 1:200

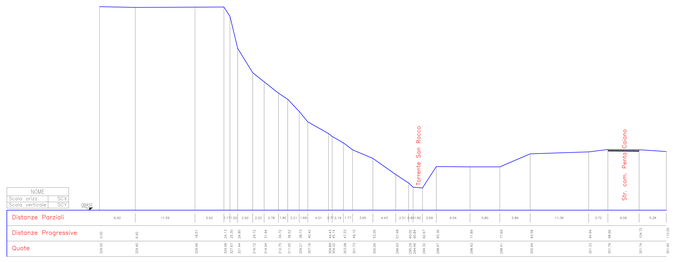

SEZIONE C-C
SCALA 1:200

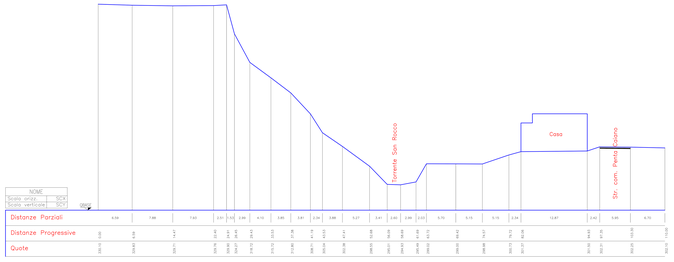

SEZIONE D-D
SCALA 1:200

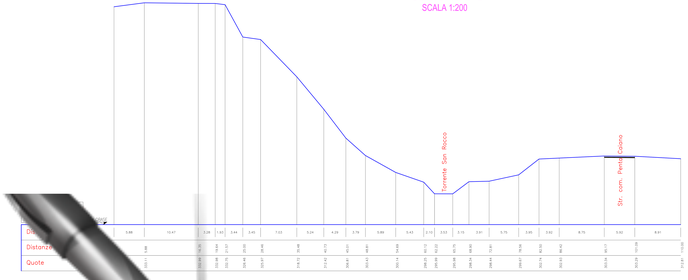

SEZIONE E-E
SCALA 1:200

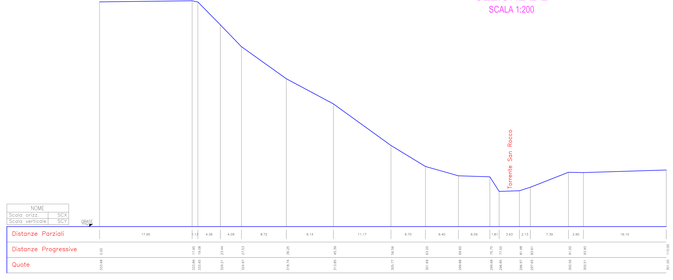

Città di Fisciano

Consorzio di Bonifica Integrale
COMPRENSORIO SARNO

ACCORDO DI PROGRAMMA EX-ART.5 L.R. N.4/2003

OPERE DI DIFESA LONGITUDINALE LUNGO IL CORSO DEL TORRENTE SAN ROCCO IN LOCALITA' GAIANO DEL COMUNE DI FISCIANO (SA)

PROGETTO ESECUTIVO

ELABORATO: N.12

SEZIONI TRASVERSALI DELLO STATO DI FATTO RAPP.1/200

DATA: GIUGNO 2021

PROGETTISTA:
ING. BRUNO CARLONI
DIRETTORE AREA TERRITORIO CONSORZIO

RESPONSABILE DEL PROCEDIMENTO
ING. GIUSEPPE VERTULLO
Comune di Fisciano

COLLABORATORI:
GEOM. ANTONIO GRECO
Ufficio Progettazione e D.L. Consorzio
GEOM. GIOVANFORE CATALDO
Ufficio Progettazione e D.L. Consorzio

COORDINATORE DELLA SICUREZZA CALCOLATORE STRUTTURE
ING. GERARDO GUSTATO
Ufficio Progettazione e D.L. Consorzio

CONSULENTI:
DOTT. IGNAZIO ESPOSITO (GEOLOGO)
DOTT. GIA SORRENTE (AGRONOMO)

RILIEVO TOPOGRAFICO:
ING. ANTONIO VISONE