DIFESA LONGITUDINALE DI SPONDA: SEZIONE TIPO rapp.1/50

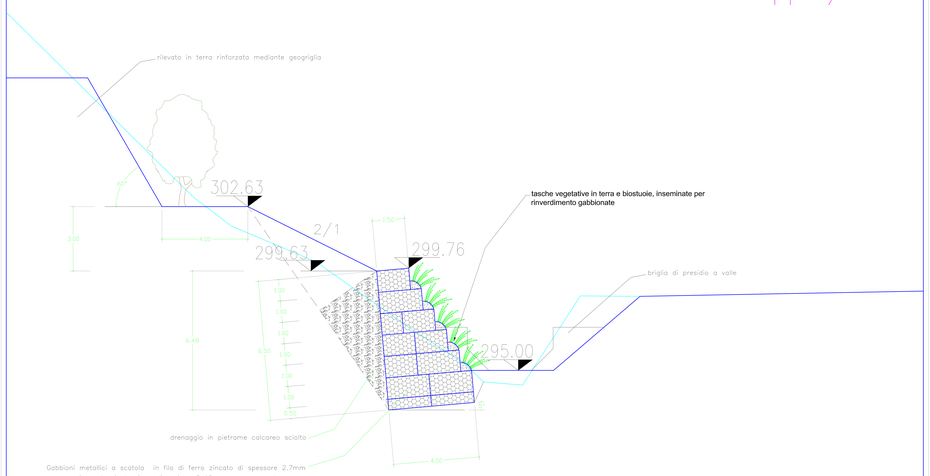

SCHEMI DI MONTAGGIO rapp.1/50

Schema di montaggio–Pianta 1°–2°corso

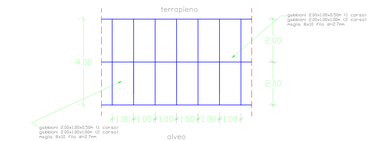

Schema di montaggio – Pianta 3°corso

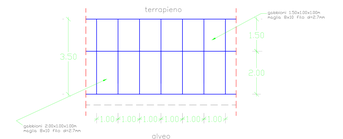

Schema di montaggio – Pianta 4°corso

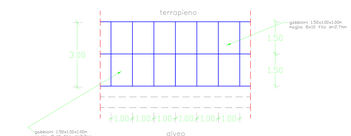

Schema di montaggio – Pianta 5°corso

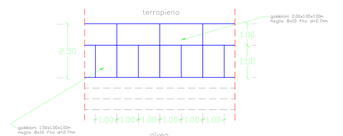

Schema di montaggio – Pianta 6°corso

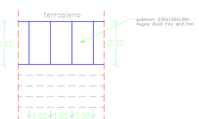

Schema di montaggio – Pianta 7°corso

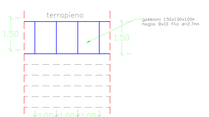

Città di Fisciano

Consorzio di Bonifica Integrale
COMPRENSORIO SARNO

ACCORDO DI PROGRAMMA EX-ART.5 L.R. n.4/2003

OPERE DI DIFESA LONGITUDINALE LUNGO IL CORSO DEL TORRENTE SAN ROCCO IN LOCALITA' GAIANO DEL COMUNE DI FISCIANO (SA)

PROGETTO ESECUTIVO

ELABORATO: N.18

DIFESA LONGITUDINALE DI SPONDA: SEZIONE TIPO RAPP.1/50

DATA: GIUGNO 2021

PROGETTISTA:
ING. BRUNO CARLONI
(Direttore della Tecnica Consortile)

COLLABORATORI:
GEOM. ANTONIO GRECO
(Ufficio Progettazione e D.L. Consortile)
GEOM. GIUSEPPE CAPALDO
(Ufficio Catasto ed Espropri Consortile)

CONSULENTI:
DOTT. IGNAZIO ESPOSITO (GEOLOGO)
DOTT. ISA SORRENTE (PIANIFICAZIONE)

RESPONSABILE DEL PROCEDIMENTO
ING. GIUSEPPE VERTULLO
(Comune di Fisciano)

COORDINATORE DELLA SICUREZZA CALCOLATORE STRUTTURE
ING. GERARDO GUSTATO
(Ufficio Progettazione e D.L. Consortile)

GIUGNO 2021
SCALA 1:50
07.03.2021
FORMATO A1