Rilevati in terra rinforzata: sezione tipo rapp.1/50

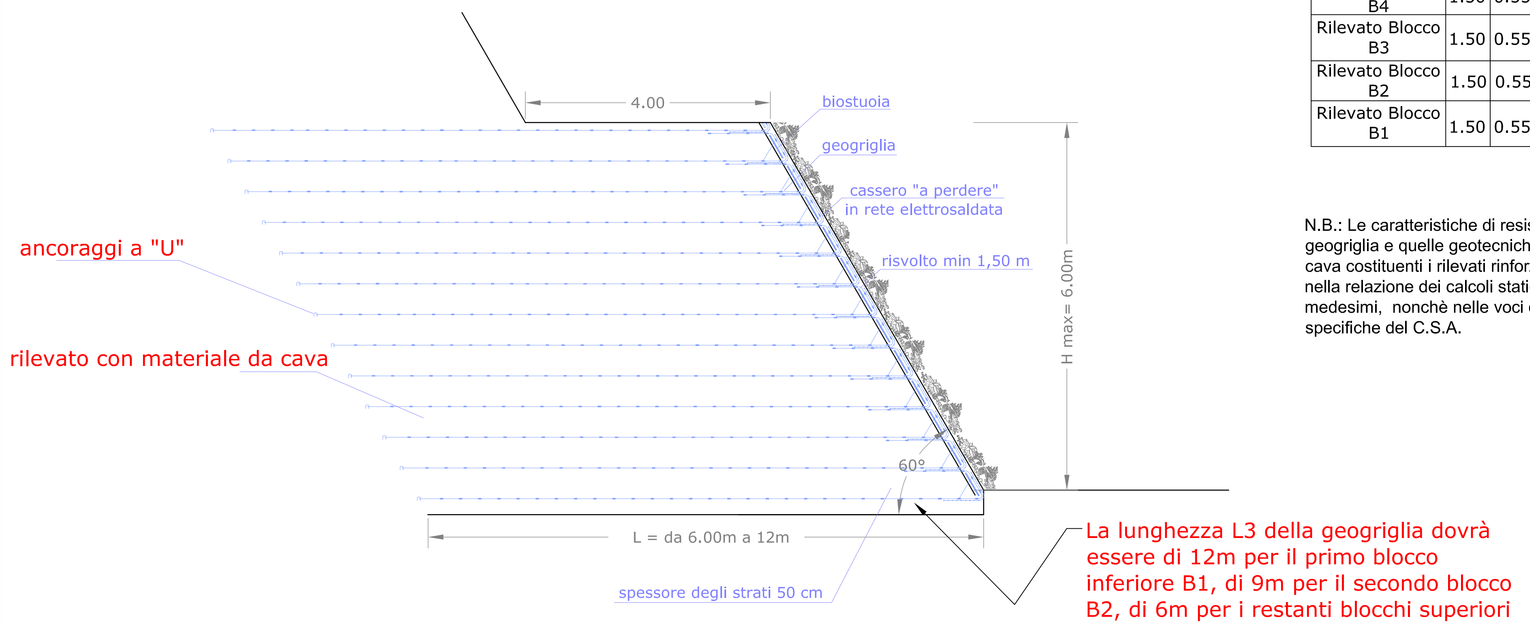

PARTICOLARE GEOGRIGLIA
scala 1:50

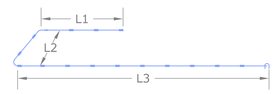

	L1 m	L2 m	L3 m	Tipo geogriglia
Rilevato Blocco B4	1.50	0.55	6.00	Rl=80KN/m Rt=5KN/m
Rilevato Blocco B3	1.50	0.55	6.00	Rl=80KN/m Rt=5KN/m
Rilevato Blocco B2	1.50	0.55	9.00	Rl=80KN/m Rt=5KN/m
Rilevato Blocco B1	1.50	0.55	12.00	Rl=80KN/m Rt=5KN/m

N.B.: Le caratteristiche di resistenza della geogriglia e quelle geotecniche dei materiali da cava costituenti i rilevati rinforzati sono indicate nella relazione dei calcoli statici e nei calcoli statici medesimi, nonchè nelle voci dell'E.P.U. e nelle specifiche del C.S.A.

Città di Fisciano

Consorzio di Bonifica Integrale
COMPRENSORIO SARNO BACINI DEL SARNO, DEI TORRENTI VESUVIANI E DELL'IRNO

ACCORDO DI PROGRAMMA EX-ART.5 L.R. N.4/2003

OPERE DI DIFESA LONGITUDINALE LUNGO IL CORSO DEL TORRENTE SAN ROCCO IN LOCALITA' GAIANO DEL COMUNE DI FISCIANO (SA)

PROGETTO ESECUTIVO

ELABORATO: N.19

TERRE ARMATE: SEZIONE TIPO RAPP. 1/50

DATA: GIUGNO 2021

PROGETTISTA:
ING. BRUNO CARLONI
(DIRETTORE AREA TECNICA-CONSORZIO)

RESPONSABILE DEL PROCEDIMENTO:
ING. GIUSEPPE VERTULLO
(COMUNE DI FISCIANO)

COLLABORAZIONI:
GEOM. ANTONIO GRECO
(UFFICIO PROGETTAZIONE E D.L.-CONSORZIO)
GEOM. GIOVANFIORE CATALANO
(CAPO UFFICIO CATASTO ED ESPR.-CONSORZIO)

COORDINATORE DELLA SICUREZZA CALCOLATORE STRUTTURE:
ING. GERARDO GUSTATO
(CAPO UFFICIO PROGETTAZIONE E D.L.-CONSORZIO)

CONSULENTI:
DOTT. IGNAZIO ESPOSITO (GEOLOGIA)
DOTT. IDA SORIENTE (FORESTAZIONE)

GUSTATO GERARDO 03.06.2021 07:40:57 UTC

Firmato digitalmente da CARLONI BRUNO C: IT